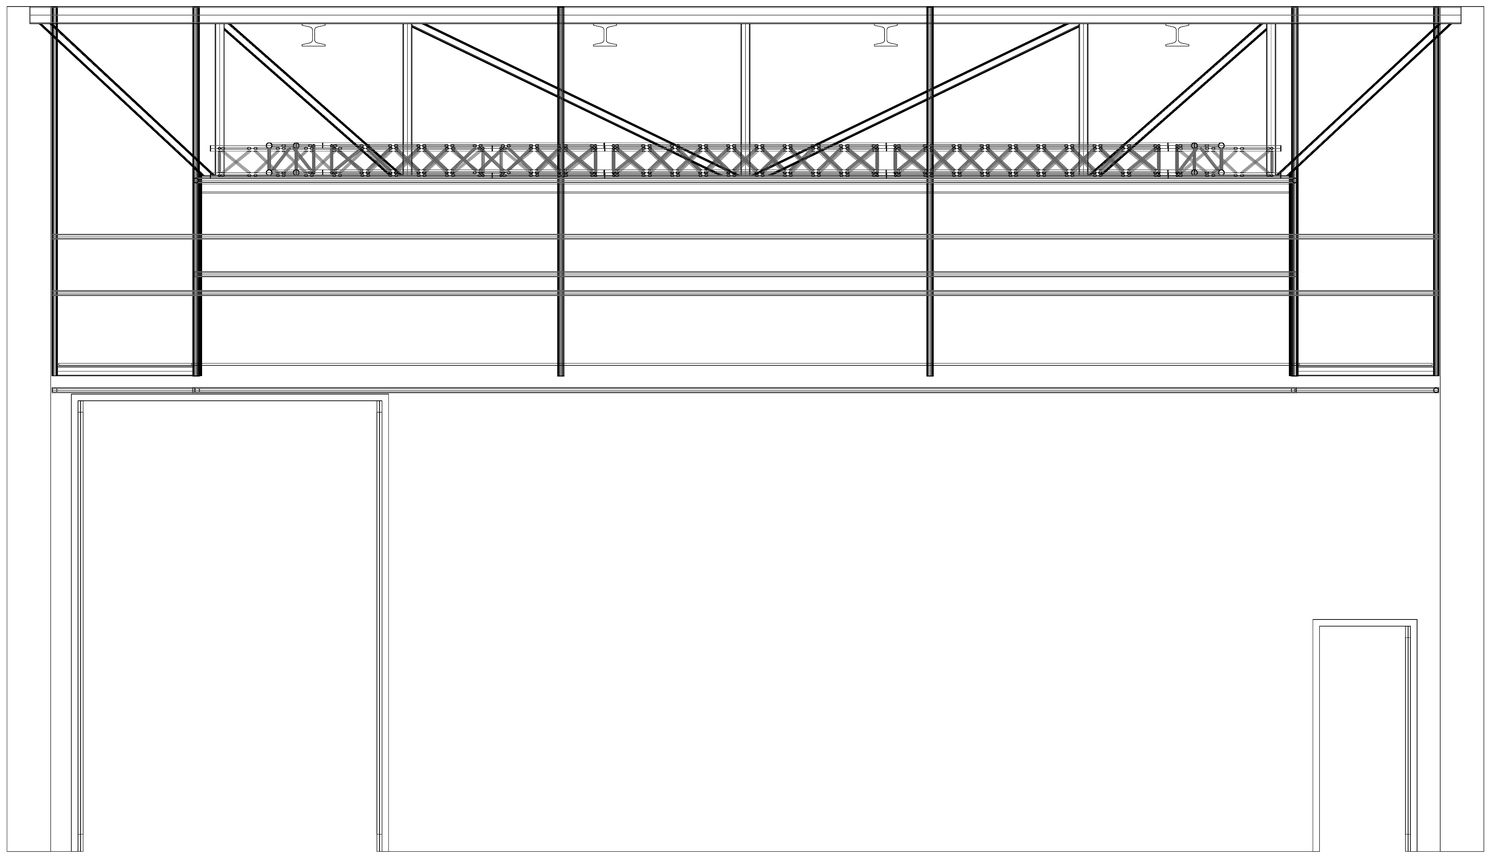

HÅLOG ALAND TEATER

Rev.	Dato	Tekst	Tegnet	Kontr.

Produksjon

Scene	Scene Øst		Instruktør
Tegning	Scene Snitt	Tegning nr av	Scenograf
målestokk	Tegnet av	Dato	Lys designer
1:25	Jeroen de Groot	20.5.11	