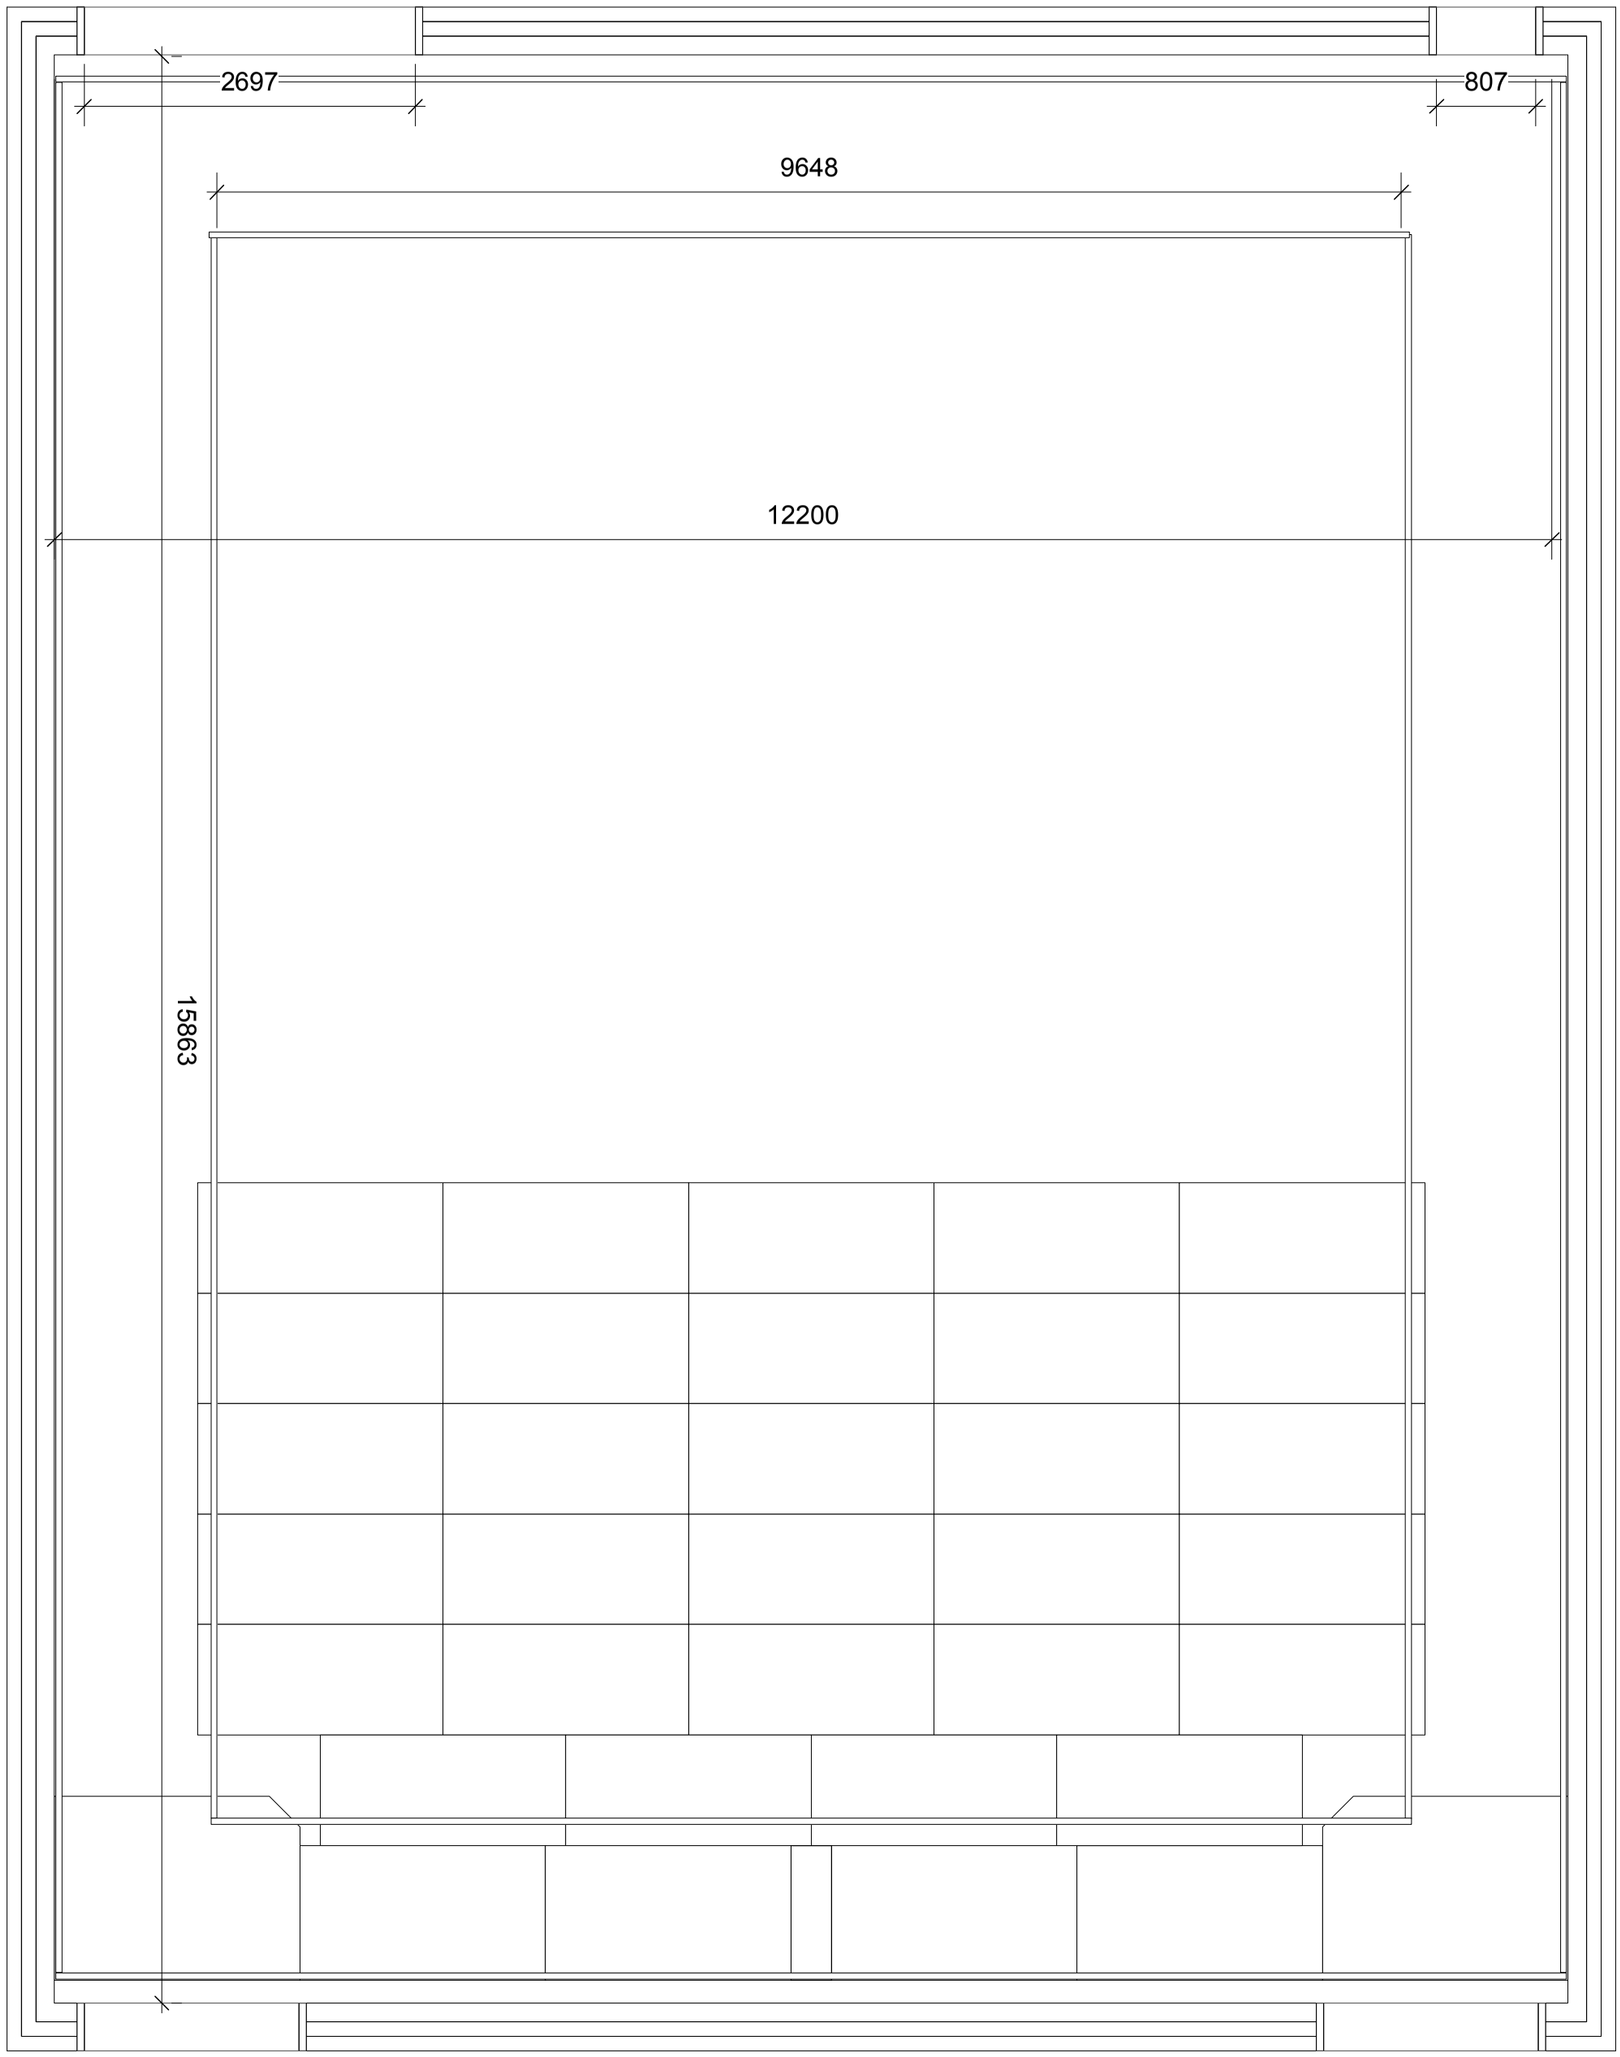

HÅLOG ÅLAND TEATER

Rev.	Dato	Tekst	Tegnet	Kontr.

Produksjon

Scene	Scene Øst		Instruktør
Tegning	Scene Plan	Tegning nr av	Scenograf
Målestokk 1:50	Tegnet av Jeroen de Groot	Dato 20.5.11	Lys designer